

# BEZIRKSHAUPTMANNSCHAFT MISTELBACH

Fachgebiet Verkehr

2130 Mistelbach, Hauptplatz 4-5



MIS1-V-183/009  
Kennzeichen (bei Antwort bitte angeben)

Beilagen  
2

E-Mail: [verkehr.bhmi@noel.gv.at](mailto:verkehr.bhmi@noel.gv.at)  
Online-Terminvereinbarung: [www.noel.gv.at/bhmi](http://www.noel.gv.at/bhmi)  
Telefon: 02742/9005-339 - [www.noel.gv.at/datenschutz](http://www.noel.gv.at/datenschutz)

Bezug	Bearbeitung	02742/9005- Durchwahl	Datum
	Bernhard Strobl	33324	23. März 2026

Betrifft

Leyrer + Graf Baugesellschaft m.b.H., Gemeindegebiet Wilfersdorf, Autobahn A 5, Arbeiten auf oder neben der Straße

## Verordnung

Die Bezirkshauptmannschaft Mistelbach verordnet gemäß § 43 Abs 1a StVO 1960 zur Durchführung von Arbeiten zur Herstellung von Transformatorgebäuden und Leitungsverlegungsarbeiten samt Lagerung von Baumaterialien auf oder neben der Autobahn A 5 in den Bereichen der Rastplätze Poysdorf und Wilfersdorf, im Gemeindegebiet von Wilfersdorf, folgende vorübergehende Verkehrsverbote und –beschränkungen, von 22. Juni 2026, bis zur Beendigung der Arbeiten, jedoch nicht länger als bis zum 28. September 2026, in den unten angeführten Geltungsbereichen:

1. **„Fahrverbot (in beiden Richtungen)“** gemäß § 52 lit a Z 1 StVO 1960 mit dem Zusatz **„Ausgenommen Baufahrzeuge“** im Zuge der Autobahn A 5 auf den Rastplätzen Poysdorf sowie Wilfersdorf auf jenen LKW-Schrägstellplätzen (Verkehrsflächen), welche in den beiliegenden Lageplänen (Beilagen 1 und 2) mit grüner Farbe umrahmt eingezeichnet sind.
2. **„Halten und Parken verboten“** gemäß § 52 lit a Z 13b StVO 1960 mit den Zusätzen „Anfang“ und „Ende“ im Zuge der Autobahn A 5 auf den Rastplätzen Poysdorf sowie Wilfersdorf auf jenen LKW-Schrägstellplätzen (Verkehrsflächen), welche in den beiliegenden Lageplänen (Beilagen 1 und 2) mit grüner Farbe umrahmt dargestellt sind.
3. **„Vorgeschriebene Fahrtrichtung“** gemäß § 52 lit b Z 15 StVO 1960 mit einem nach unten zum freien Fahrstreifen weisenden Pfeil unmittelbar vor der halbseitigen Sperre bzw. Fahrbahnverengung jeweils in Fahrtrichtung der nächstgelegenen Richtungsfahrbahn der Autobahn A 5 ersichtlich.

Die obzitierten Lagepläne (Beilagen 1 und 2), welche mit Bezugsklauseln versehen sind, bilden wesentliche Bestandteile dieser Verordnung.

Gemäß § 44 StVO 1960 tritt diese Verordnung mit der Aufstellung der Straßenverkehrszeichen in Kraft.

Für die Bezirkshauptfrau  
Mag. Ollrom

Abweichung vom Bausoll		Abweichung stellt eine Mehrkostenforderung dar (ist auszufüllen)	
Abweichung vom Bausoll (Abweichungen sind stichwortartig auflisten und im Plan direkt zu markieren)		ja	nein
Mit der gegenständlichen Anordnung gem. Plannummer siehe Schriftkopf wird vom Bausoll	1.	<input type="checkbox"/>	<input type="checkbox"/>
<input type="checkbox"/> nicht abgewichen	2.	<input type="checkbox"/>	<input type="checkbox"/>
<input checked="" type="checkbox"/> abgewichen	3.	<input type="checkbox"/>	<input type="checkbox"/>
	4.	<input type="checkbox"/>	<input type="checkbox"/>
	5.	<input type="checkbox"/>	<input type="checkbox"/>
	6.	<input type="checkbox"/>	<input type="checkbox"/>
	7.	<input type="checkbox"/>	<input type="checkbox"/>
	8.	<input type="checkbox"/>	<input type="checkbox"/>
	9.	<input type="checkbox"/>	<input type="checkbox"/>

Unterschrift AN: \_\_\_\_\_ Unterschrift OBA: \_\_\_\_\_


**LEGENDE:**

- Bauzaun
- - - Bauzaun Leitungsbau (temporär)
- LKW/Kran Aufstellfläche
- Baustelleneinrichtung
- Lagerplatz Aushub

Bezirkshauptmannschaft Mistelbach  
 Hierauf bezieht sich der Bescheid und die Verordnung vom 23.03.2026, Zahl: MIS1-V-183/009.  
 Mistelbach, am 23.03.2026  
 Für die Bezirkshauptfrau  
 S t r o b l

**ACHTUNG!** Grundgrenzen bzw. Einlagezahlen müssen noch aktualisiert werden. Unterlagen von AG noch nicht zu Verfügung gestellt worden!

FBOK = ±0,00 = +xxxx über Adria

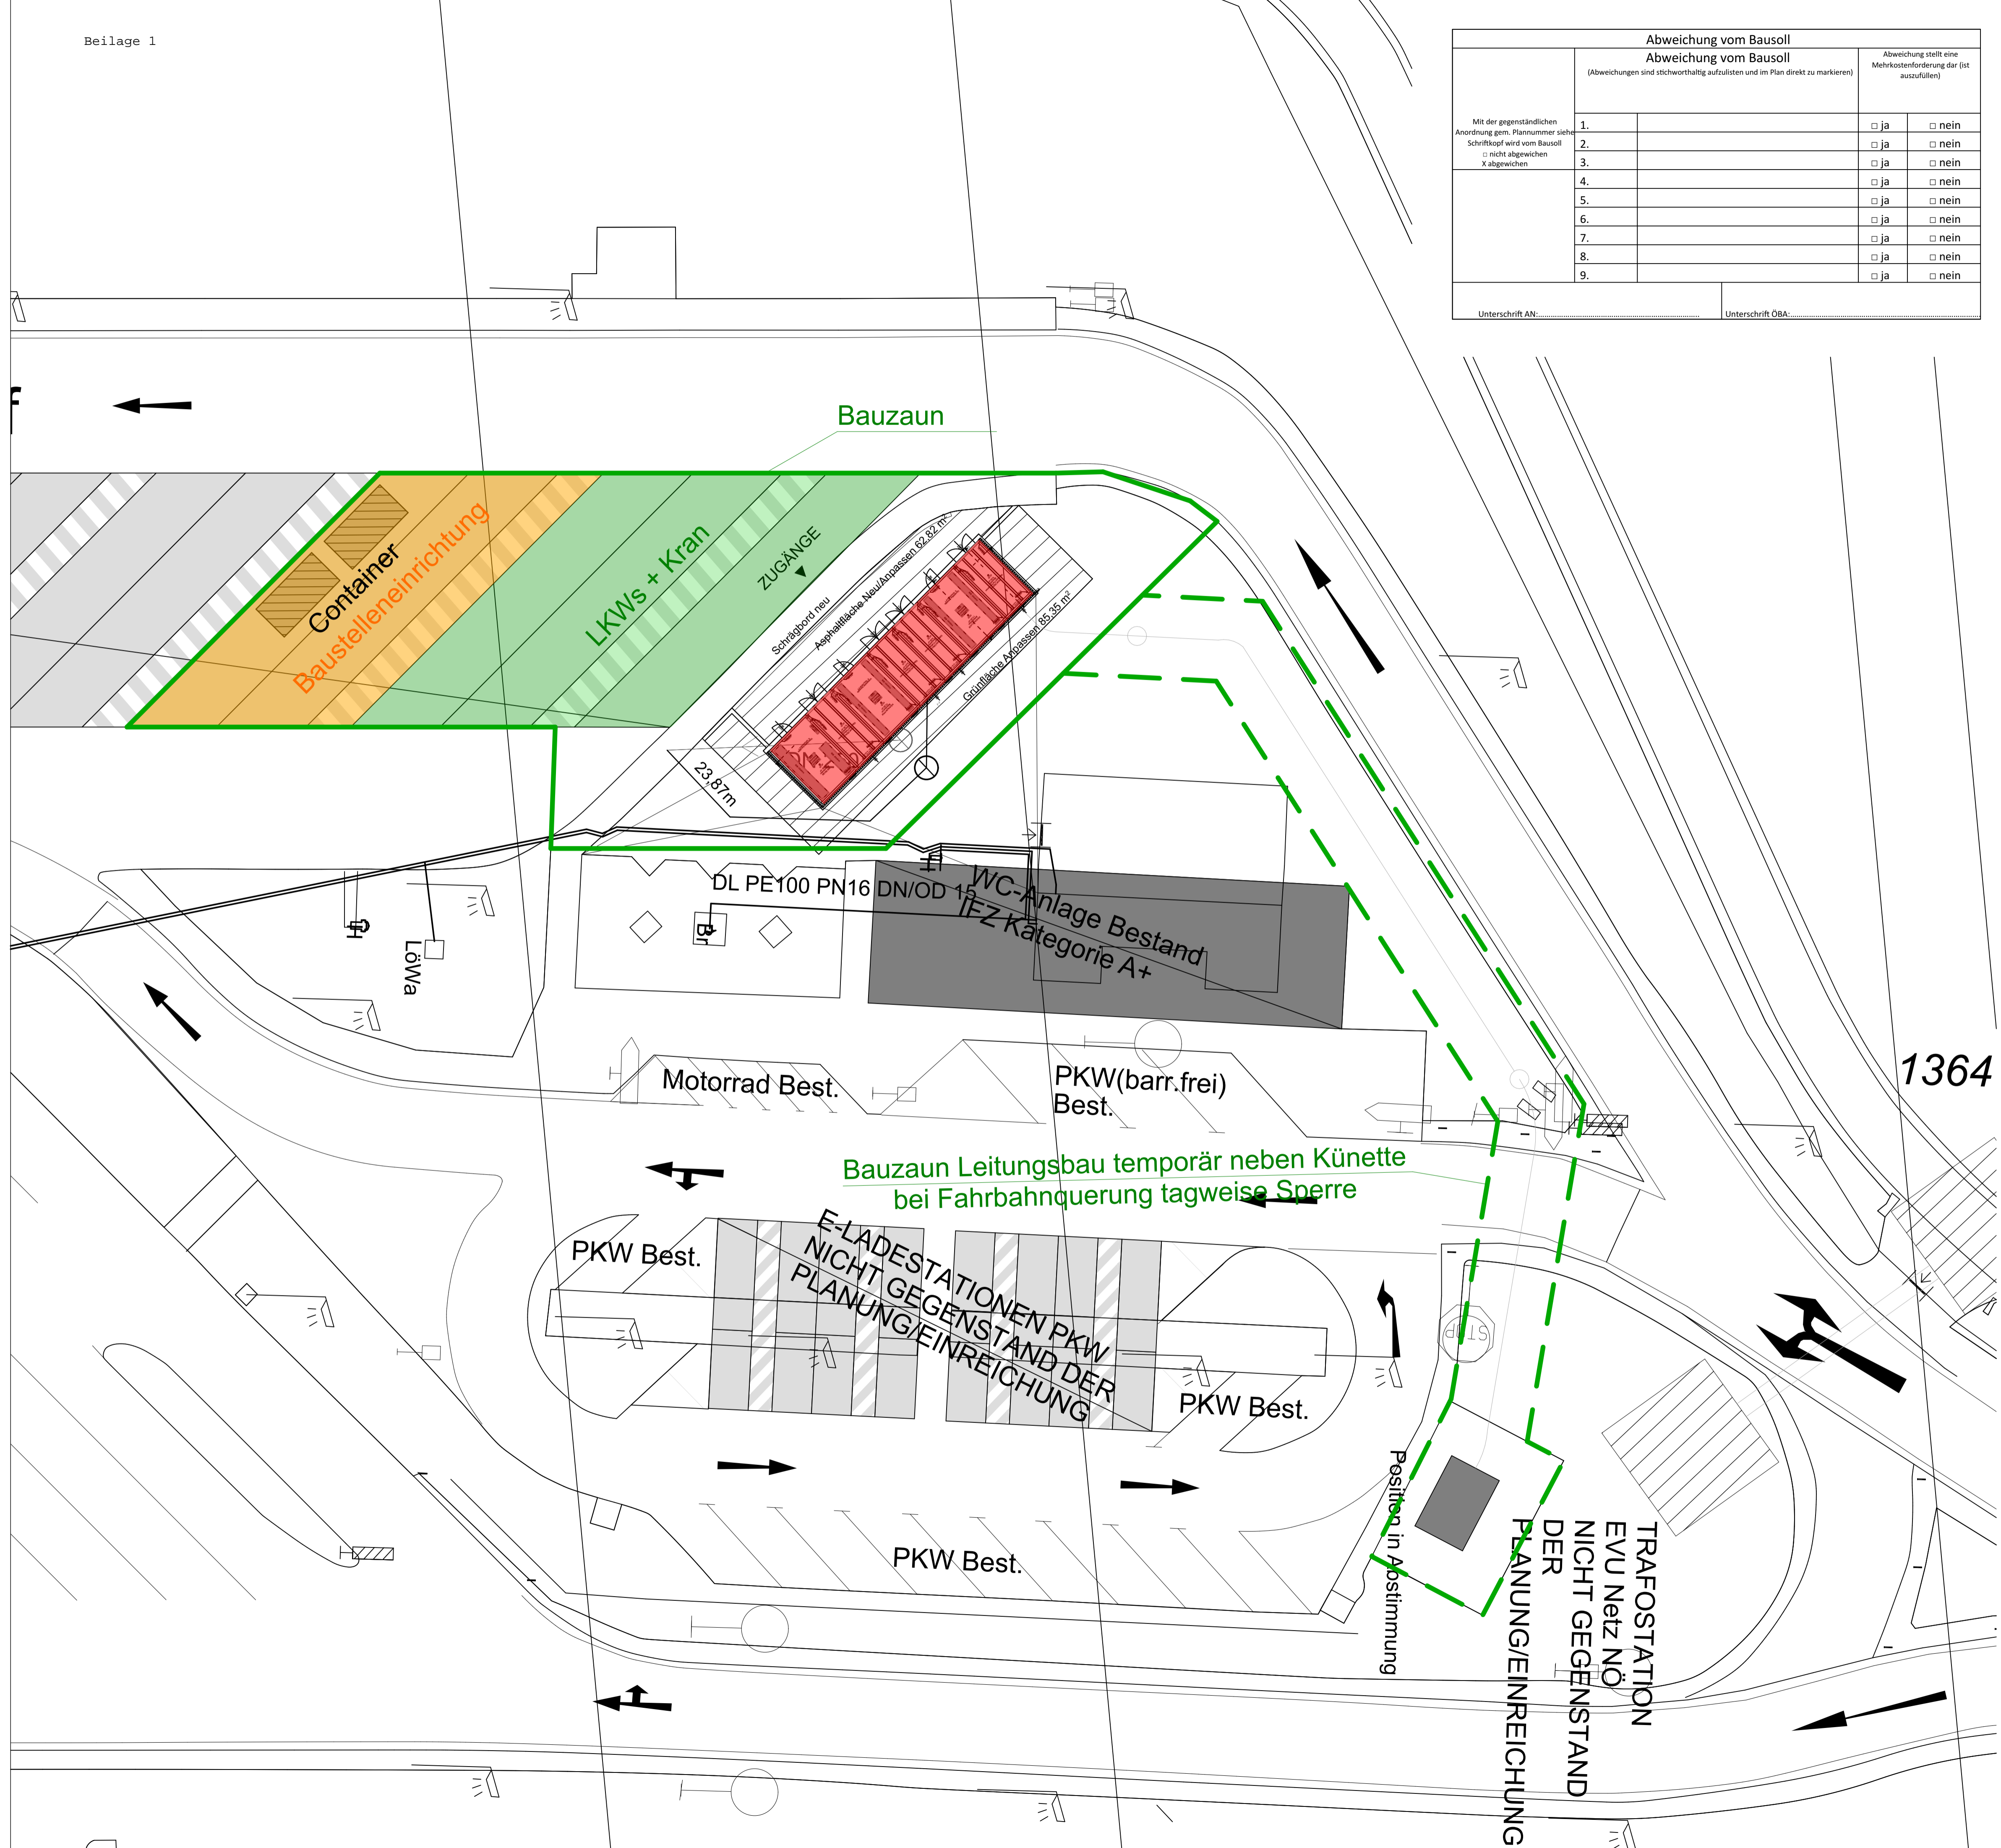

ASFINAG Bau Management GmbH **ASIFIINIAG**

**A5 - Nord/Weinviertler Autobahn**  
**E-Mob - Netzanschlüsse OÖ, NÖ, BGL\_N1**  
**Rastplatz Poysdorf**

**FERTIGUNGS- UND MONTAGEPLANUNG**

<b>Baustelleneinrichtung</b>		QR-Code:
Projektphase:	Revisionsnummer:	Freigabestatus:

Änderungsdatum	Index	Änderung								
<table border="0"> <tr> <td> <b>Projektant</b>                        Gebäudetechnik Wartner GmbH                      Theodor Körner Gasse 11                      2020 Hollabrunn                 </td> <td> <b>tz baumanagement gmbh</b>                      Hauptplatz 32/22                      2860 Kirchschlag i.d.B.W.                 </td> <td> <b>Prüfer</b>                        Gebäudetechnik Wartner GmbH                      Theodor Körner Gasse 11                      2020 Hollabrunn                 </td> <td>                       tz baumanagement gmbh                      Hauptplatz 32/22                      2860 Kirchschlag i.d.B.W.                 </td> </tr> <tr> <td> <b>Örtliche Bauaufsicht</b>                        Gebäudetechnik Wartner GmbH                      Theodor Körner Gasse 11                      2020 Hollabrunn                 </td> <td>                       tz baumanagement gmbh                      Hauptplatz 32/22                      2860 Kirchschlag i.d.B.W.                 </td> <td> <b>Auftragnehmer-Bau</b>                        Leyrer + Graf Bauengesellschaft m.b.H.                      2320 Schwechat, Concorde Business Park 3/1                      Tel.: +43 1 70 78 300-0                 </td> <td> <b>Auftraggeber</b>                      ASFINAG Bau Management GmbH                      A-1000 WIEN, Schönböckgasse 11  <b>ASIFIINIAG</b>                      PROJEKTLEITER                      Ing. Markus Nepp                 </td> </tr> </table>			<b>Projektant</b>  Gebäudetechnik Wartner GmbH Theodor Körner Gasse 11 2020 Hollabrunn	<b>tz baumanagement gmbh</b> Hauptplatz 32/22 2860 Kirchschlag i.d.B.W.	<b>Prüfer</b>  Gebäudetechnik Wartner GmbH Theodor Körner Gasse 11 2020 Hollabrunn	 tz baumanagement gmbh Hauptplatz 32/22 2860 Kirchschlag i.d.B.W.	<b>Örtliche Bauaufsicht</b>  Gebäudetechnik Wartner GmbH Theodor Körner Gasse 11 2020 Hollabrunn	 tz baumanagement gmbh Hauptplatz 32/22 2860 Kirchschlag i.d.B.W.	<b>Auftragnehmer-Bau</b>  Leyrer + Graf Bauengesellschaft m.b.H. 2320 Schwechat, Concorde Business Park 3/1 Tel.: +43 1 70 78 300-0	<b>Auftraggeber</b> ASFINAG Bau Management GmbH A-1000 WIEN, Schönböckgasse 11 <b>ASIFIINIAG</b> PROJEKTLEITER Ing. Markus Nepp
<b>Projektant</b>  Gebäudetechnik Wartner GmbH Theodor Körner Gasse 11 2020 Hollabrunn	<b>tz baumanagement gmbh</b> Hauptplatz 32/22 2860 Kirchschlag i.d.B.W.	<b>Prüfer</b>  Gebäudetechnik Wartner GmbH Theodor Körner Gasse 11 2020 Hollabrunn	 tz baumanagement gmbh Hauptplatz 32/22 2860 Kirchschlag i.d.B.W.							
<b>Örtliche Bauaufsicht</b>  Gebäudetechnik Wartner GmbH Theodor Körner Gasse 11 2020 Hollabrunn	 tz baumanagement gmbh Hauptplatz 32/22 2860 Kirchschlag i.d.B.W.	<b>Auftragnehmer-Bau</b>  Leyrer + Graf Bauengesellschaft m.b.H. 2320 Schwechat, Concorde Business Park 3/1 Tel.: +43 1 70 78 300-0	<b>Auftraggeber</b> ASFINAG Bau Management GmbH A-1000 WIEN, Schönböckgasse 11 <b>ASIFIINIAG</b> PROJEKTLEITER Ing. Markus Nepp							
Ersteller/-datum: FU / 07.01.2026		Prüfer/-datum: ROE / 08.01.2026	Genehmigt: ROE / 08.01.2026							
Freigabe:		Plangröße: 841x594	Maßstab: 1:200							

	Abweichung vom Bausoll		Abweichung stellt eine Mehrkostenforderung dar (ist auszufüllen)	
	Abweichung vom Bausoll (Abweichungen sind stichwortartig auflisten und im Plan direkt zu markieren)		<input type="checkbox"/> ja	<input type="checkbox"/> nein
Mit der gegenständlichen Anordnung gem. Plannummer siehe Schriftkopf wird vom Bausoll	1.		<input type="checkbox"/> ja	<input type="checkbox"/> nein
<input type="checkbox"/> nicht abgewichen	2.		<input type="checkbox"/> ja	<input type="checkbox"/> nein
<input checked="" type="checkbox"/> abgewichen	3.		<input type="checkbox"/> ja	<input type="checkbox"/> nein
	4.		<input type="checkbox"/> ja	<input type="checkbox"/> nein
	5.		<input type="checkbox"/> ja	<input type="checkbox"/> nein
	6.		<input type="checkbox"/> ja	<input type="checkbox"/> nein
	7.		<input type="checkbox"/> ja	<input type="checkbox"/> nein
	8.		<input type="checkbox"/> ja	<input type="checkbox"/> nein
	9.		<input type="checkbox"/> ja	<input type="checkbox"/> nein

Unterschrift AN: \_\_\_\_\_ Unterschrift OBA: \_\_\_\_\_

**LEGENDE:**

- Bauzaun
- - - Bauzaun Leitungsbau (temporär)
- LKW/Kran Aufstellfläche
- Baustelleneinrichtung
- Lagerplatz Aushub

Bezirkshauptmannschaft Mistelbach  
 Hierauf bezieht sich der Bescheid und die Verordnung vom 23.03.2026, Zahl: MIS1-V-183/009.  
 Mistelbach, am 23.03.2026  
 Für die Bezirkshauptfrau  
 Strobl

ACHTUNG! Grundgrenzen bzw. Einlagezahlen müssen noch aktualisiert werden. Unterlagen von AG noch nicht zu Verfügung gestellt worden!

FBOK = ±0,00 = +xxxx über Adria

ASFINAG Bau Management GmbH



**A5 - Nord/Weinviertler Autobahn  
 E-Mob - Netzanschlüsse OÖ, NÖ, BGL\_N1  
 Rastplatz Wilfersdorf**

**FERTIGUNGS- UND MONTAGEPLANUNG**

**Baustelleneinrichtung**

QR-Code:


Projektphase: Revisionsnummer: Freigabestatus:

Änderungsdatum	Index	Änderung	Prüfer

<b>Projektant</b>  Gebäudetechnik Wartner GmbH Theodor Körner Gasse 11 2020 Hollabrunn	<b>tz bau management</b>  tz baumanagement gmbh Hauptplatz 32/22 2860 Kirchschlag i.d.B.W.	<b>Prüfer</b>  Gebäudetechnik Wartner GmbH Theodor Körner Gasse 11 2020 Hollabrunn	<b>tz bau management</b>  tz baumanagement gmbh Hauptplatz 32/22 2860 Kirchschlag i.d.B.W.
--	--	--	--

<b>Örtliche Bauaufsicht</b>  Gebäudetechnik Wartner GmbH Theodor Körner Gasse 11 2020 Hollabrunn	<b>Auftragnehmer-Bau</b>  tz baumanagement gmbh Hauptplatz 32/22 2860 Kirchschlag i.d.B.W.	<b>Auftraggeber</b> ASFINAG Bau Management GmbH A-1000 WIEN, Schönböckgasse 11 <b>ASIFIINIAIG</b> PROJEKTLEITER Ing. Markus Nepp
--	--	---

Ersteller/-datum: FU / 07.01.2026    Prüfer/-datum: ROE / 08.01.2026    Genehmigt: ROE / 08.01.2026    Freigabe:

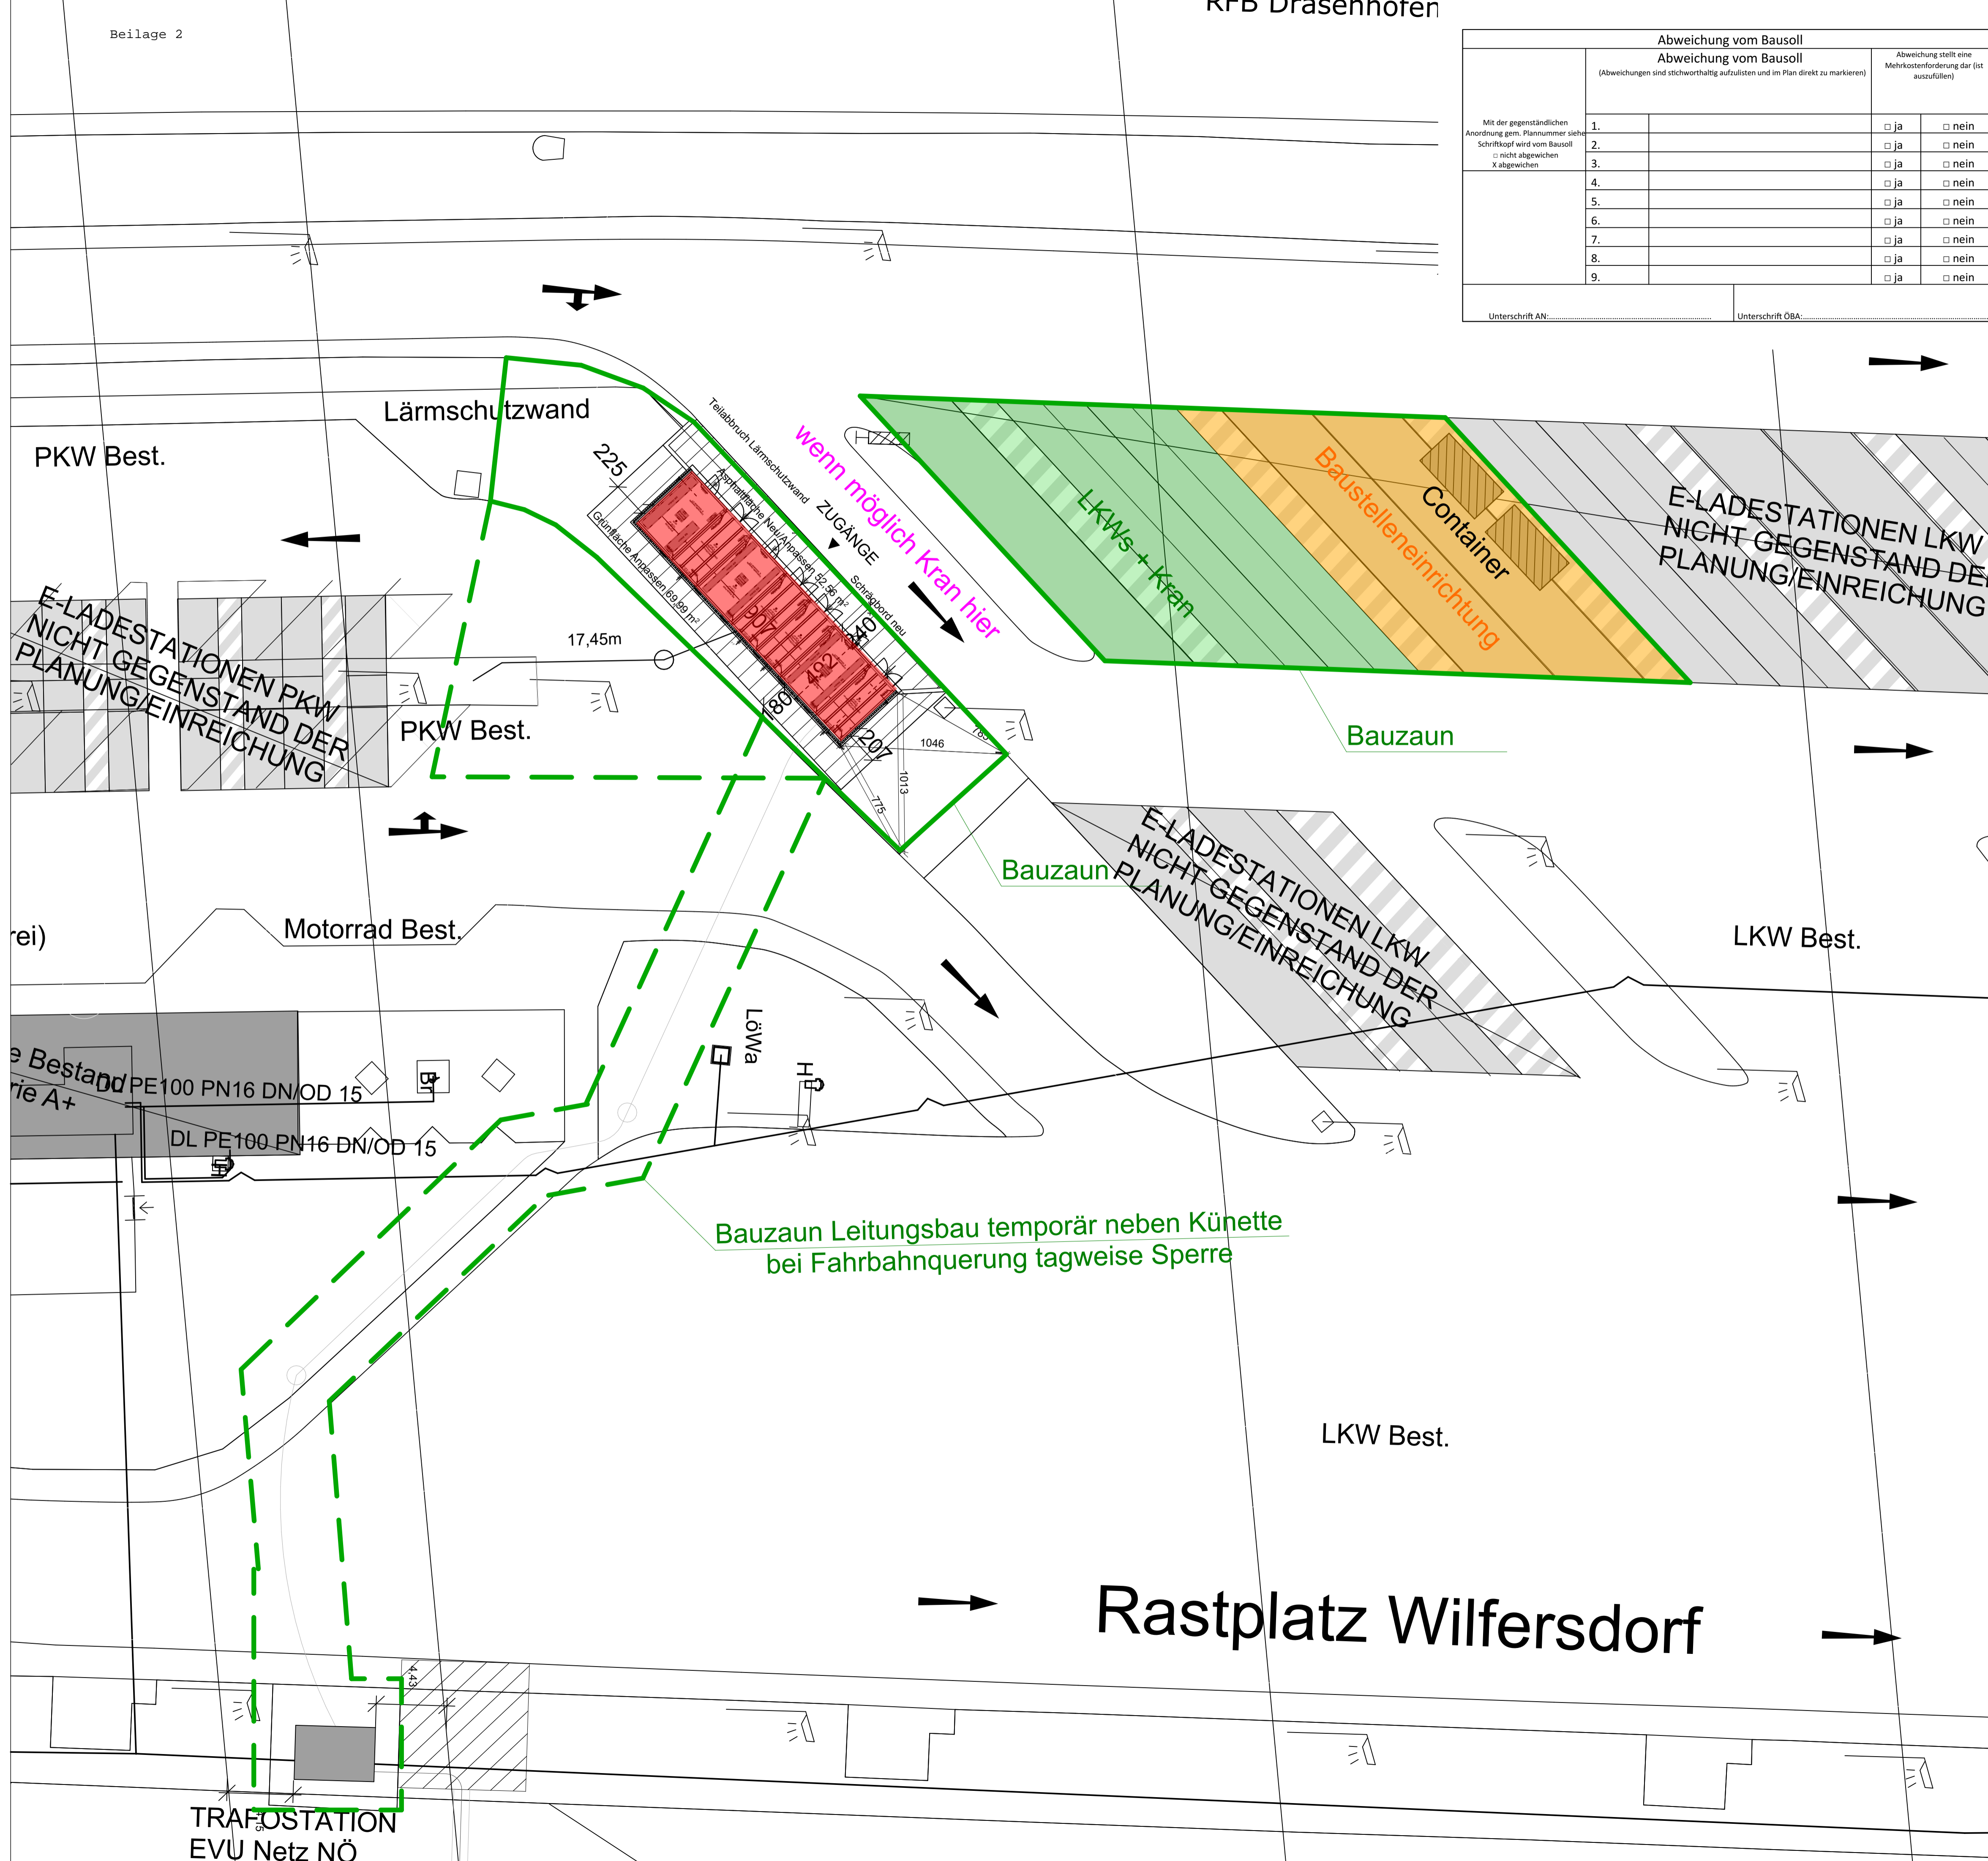

**Rastplatz Wilfersdorf**

TRAFOSTATION  
 EVU Netz NÖ